


5.1 Document graphique Echelle : 1 / 10 000
Ensemble de la commune

Zonage - Marges de recul - Emplacements réservés

	Prescription	Arrêté	Mise à l'enquête	Approbation
Elaboration du PLU	18 / 11 / 2012	21 / 06 / 2013	14 / 10 / 2013	20 / 02 / 2014
Révision allégée n°1	20 / 06 / 2014	24 / 09 / 2014	04 / 11 / 2014	22 / 12 / 2014
Révision allégée n°2	02 / 10 / 2020	29 / 04 / 2021	23 / 09 / 2021	16 / 12 / 2021
Révision allégée n°3	02 / 10 / 2020	29 / 04 / 2021	23 / 09 / 2021	16 / 12 / 2021
Modification n°1			23 / 09 / 2021	16 / 12 / 2021

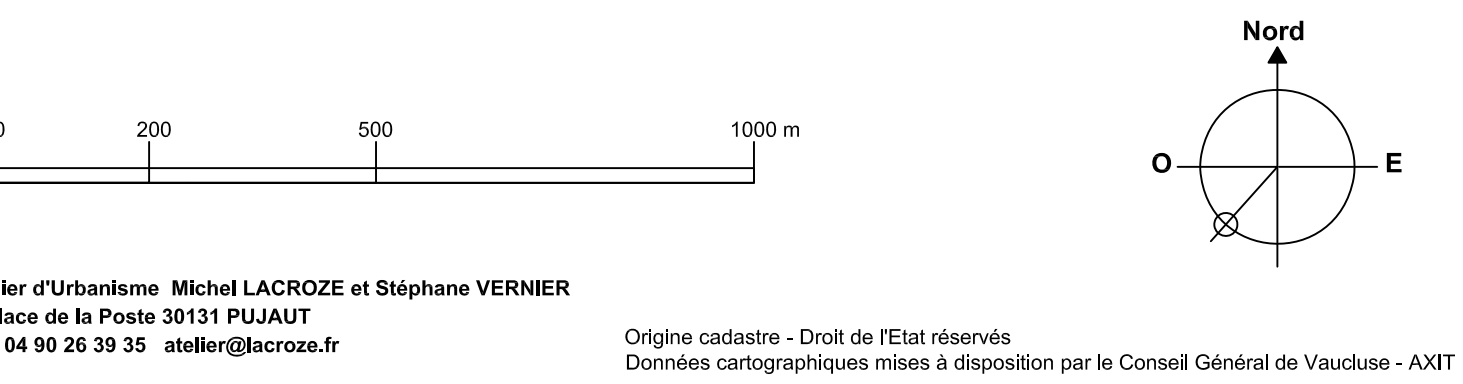

Atelier d'Urbanisme Michel LACROZE et Stéphane VERNIER
8, Place de la Poste 30131 PUJAUT
tel : 04 90 28 38 35 - melle@urbanisme.fr

Origine cadastre - Droit de l'Etat réservés
Données cartographiques mises à disposition par le Conseil Général de Vaucluse - AVIT

